
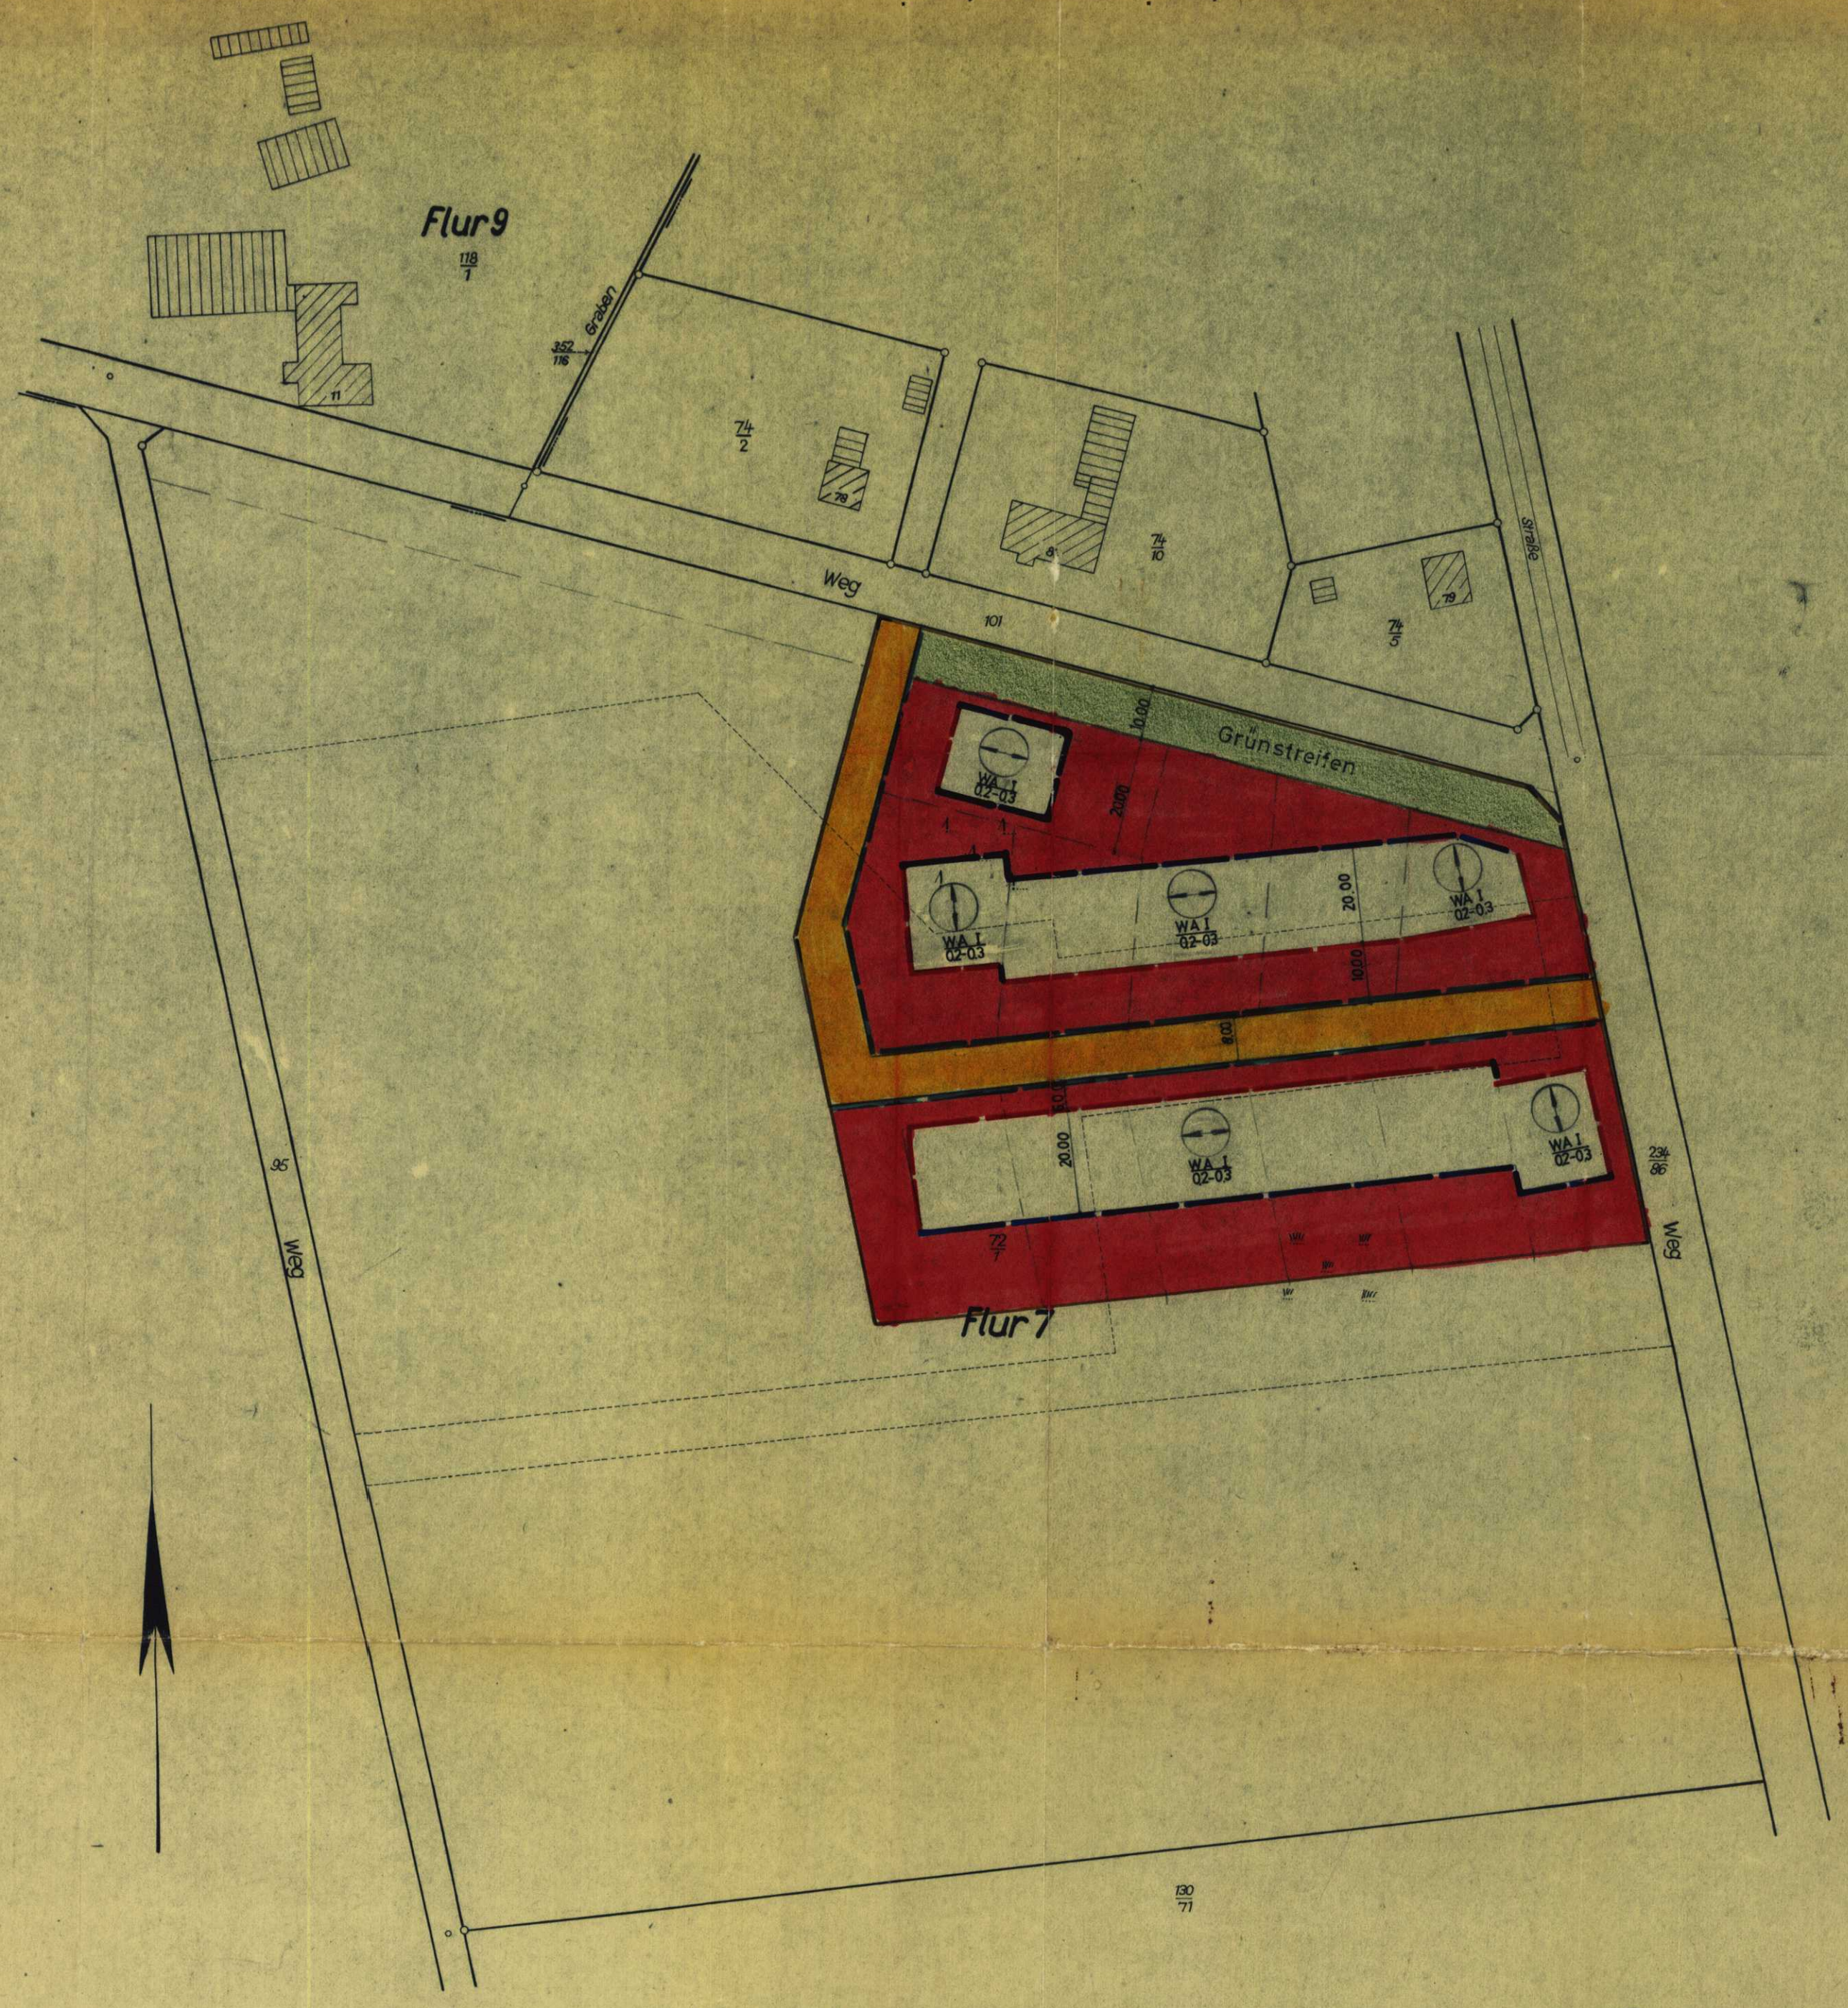


Auf dem Borfel

# Sulingen Meßtischblatt

1:25000 (4 cm der Karte = 1 km der Natur)

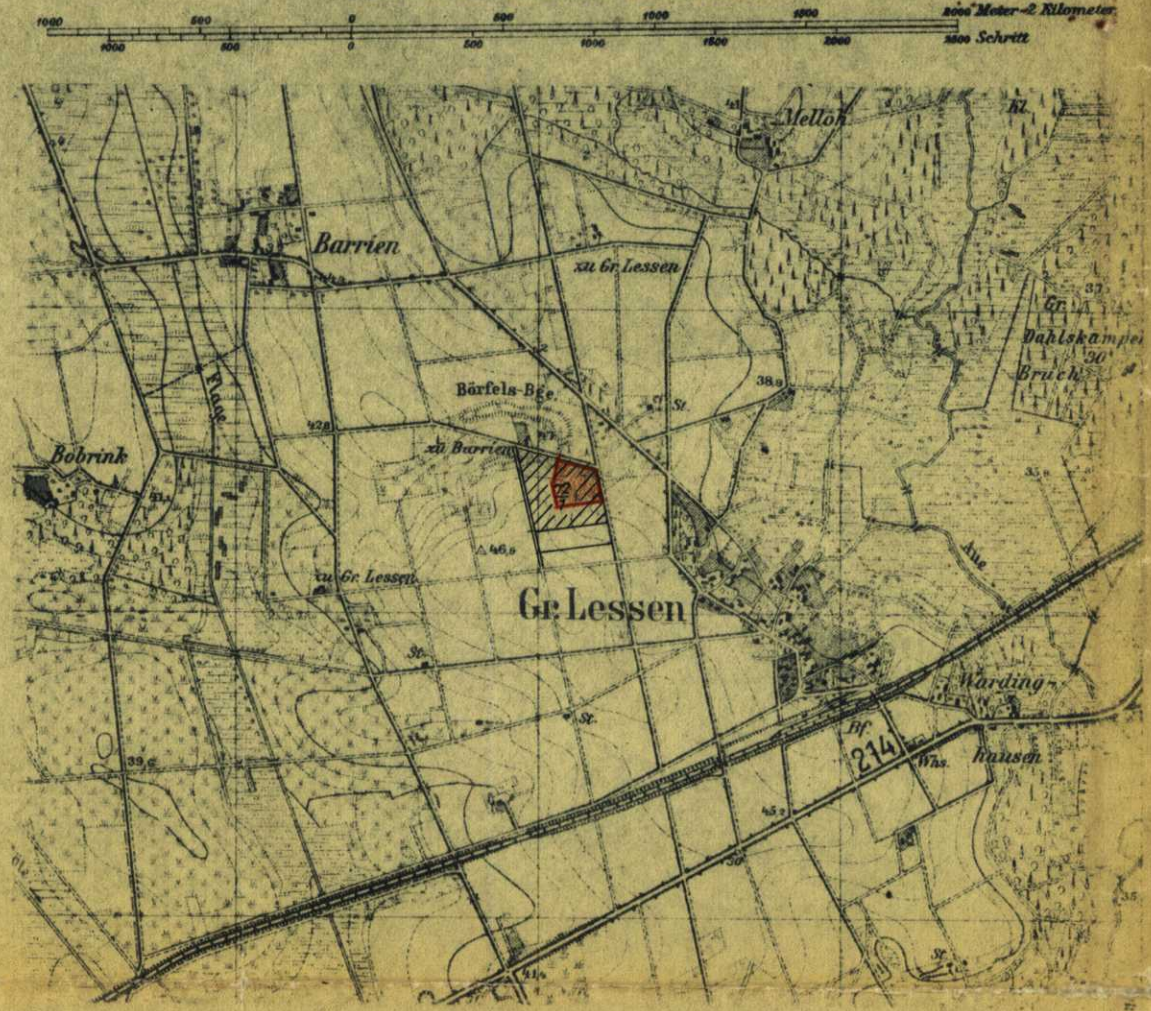

LANDKREIS GRAFSCHAFT DIEPHOLZ BAUABTEILUNG	
VORGANG: 622/09 (7/34 B.1)	VORHABEN: BEBAUUNGSPLAN NR.: 1 NACH § 9 IN VERBINDUNG MIT § 30 BBAUG FÜR DIE GEMEINDE GR. LESSEN
BLATTGRÖSSE: 59,2 x 60,3	
BLATT-NR.:	
MAßSTAB: 1:1000	
AUFGESTELLT: DIEPHOLZ 6.5.1963	GEZEICHN.: PER OBERKREISDIREKTOR LA. KREISBAUAMT <i>Tambor</i>

Reg. Bez. Hannover      Landkreis Grafschaft Diepholz

## Bebauungsplan

von dem Bebauungsgebiet: Auf dem Borfel

Gemarkung Groß Lessen      Flur 7

Maßstab 1:1000

Die Richtigkeit dieses Planes in vermessungstechnischer Hinsicht wird hiermit bescheinigt. Das Eigentümerverzeichnis bildet einen Bestandteil des Planes. Dieser Bebauungsplan darf als Lageplan zum Bauantrag nicht verwendet werden.

Aufgestellt: Sulingen, den 10.4. 1963  
KATASTERAMT

*Münner*  
Regierungsvermessungsrat

**ZEICHENERKLÄRUNG**

Grenze des Planungsgebietes	Flurgrenze
Straßenfluchtlinie	Eigentumsgrenze
Baufluchtlinie	Flurstücksgrenze
Bebauungsgrenze	Stahlgittermast - Holzmast
vorhandene Straßenfläche	Hochspannungsleitung
geplante Straßenfläche	Hauptfistrichtung
Fläche privater Nutzung ohne Bebauung	

<p><b>Beschlossen</b> gem § 2 Abs. 6 des Bundesbaugesetzes (B. Bau.G.) vom 23.6.1960 in der Ratsitzung vom ..... als Entwurf.</p> <p>..... den ..... 196</p> <p>(L.S.)</p> <p>Bürgermeister</p>	<p><b>Auslegung</b> Der Planentwurf mit Begründung hat gemäß § 2 Abs. 6 B. Bau.G. in der Zeit vom ..... bis ..... ausgelegen. Ort u. Dauer der Auslegung wurden gemäß § 2 Abs. 6 B. Bau.G. im Diepholzer Kreisblatt am ..... 196 bekanntgemacht.</p> <p>..... den ..... 196</p> <p>(L.S.)</p> <p>Bürgermeister</p>	<p><b>Beschlossen</b> gemäß § 10 B. Bau.G. in der Ratsitzung am ..... 196 als Satzung.</p> <p>..... den ..... 196</p> <p>(L.S.)</p> <p>Bürgermeister</p>
<p><b>Genehmigt</b> gemäß § 11 B. Bau.G.</p> <p>Der Regierungspräsident Az. H. .... Nr. 1196</p> <p>Hannover, den ..... 196</p> <p>(L.S.)</p>	<p><b>Bekanntgemacht</b> Der genehmigte Bebauungsplan mit Begründung hat gemäß § 12 B. Bau.G. in der Zeit vom ..... bis ..... ausgelegen. Ort und Zeit der Auslegung sowie Genehmigung des Regierungspräsidenten wurden gemäß § 12 B. Bau.G. am ..... 196 im Diepholzer Kreisblatt bekanntgemacht.</p> <p>..... den ..... 196</p> <p>(L.S.)</p>	<p><b>Bescheinigung</b> Es wird bescheinigt, daß sich die eingetragene Planung einwandfrei in die örtlichkeit übertragen läßt.</p> <p>Sulingen, den ..... 196</p> <p>KATASTERAMT</p> <p>(L.S.)</p> <p>Regierungsvermessungsrat</p>