


# Innenbereichssatzung II

gem. § 34 Abs. 4 Satz 1 Nr. 1 BauGB -Klarstellungssatzung-  
- Teilgebiet 1 - (Stadt)

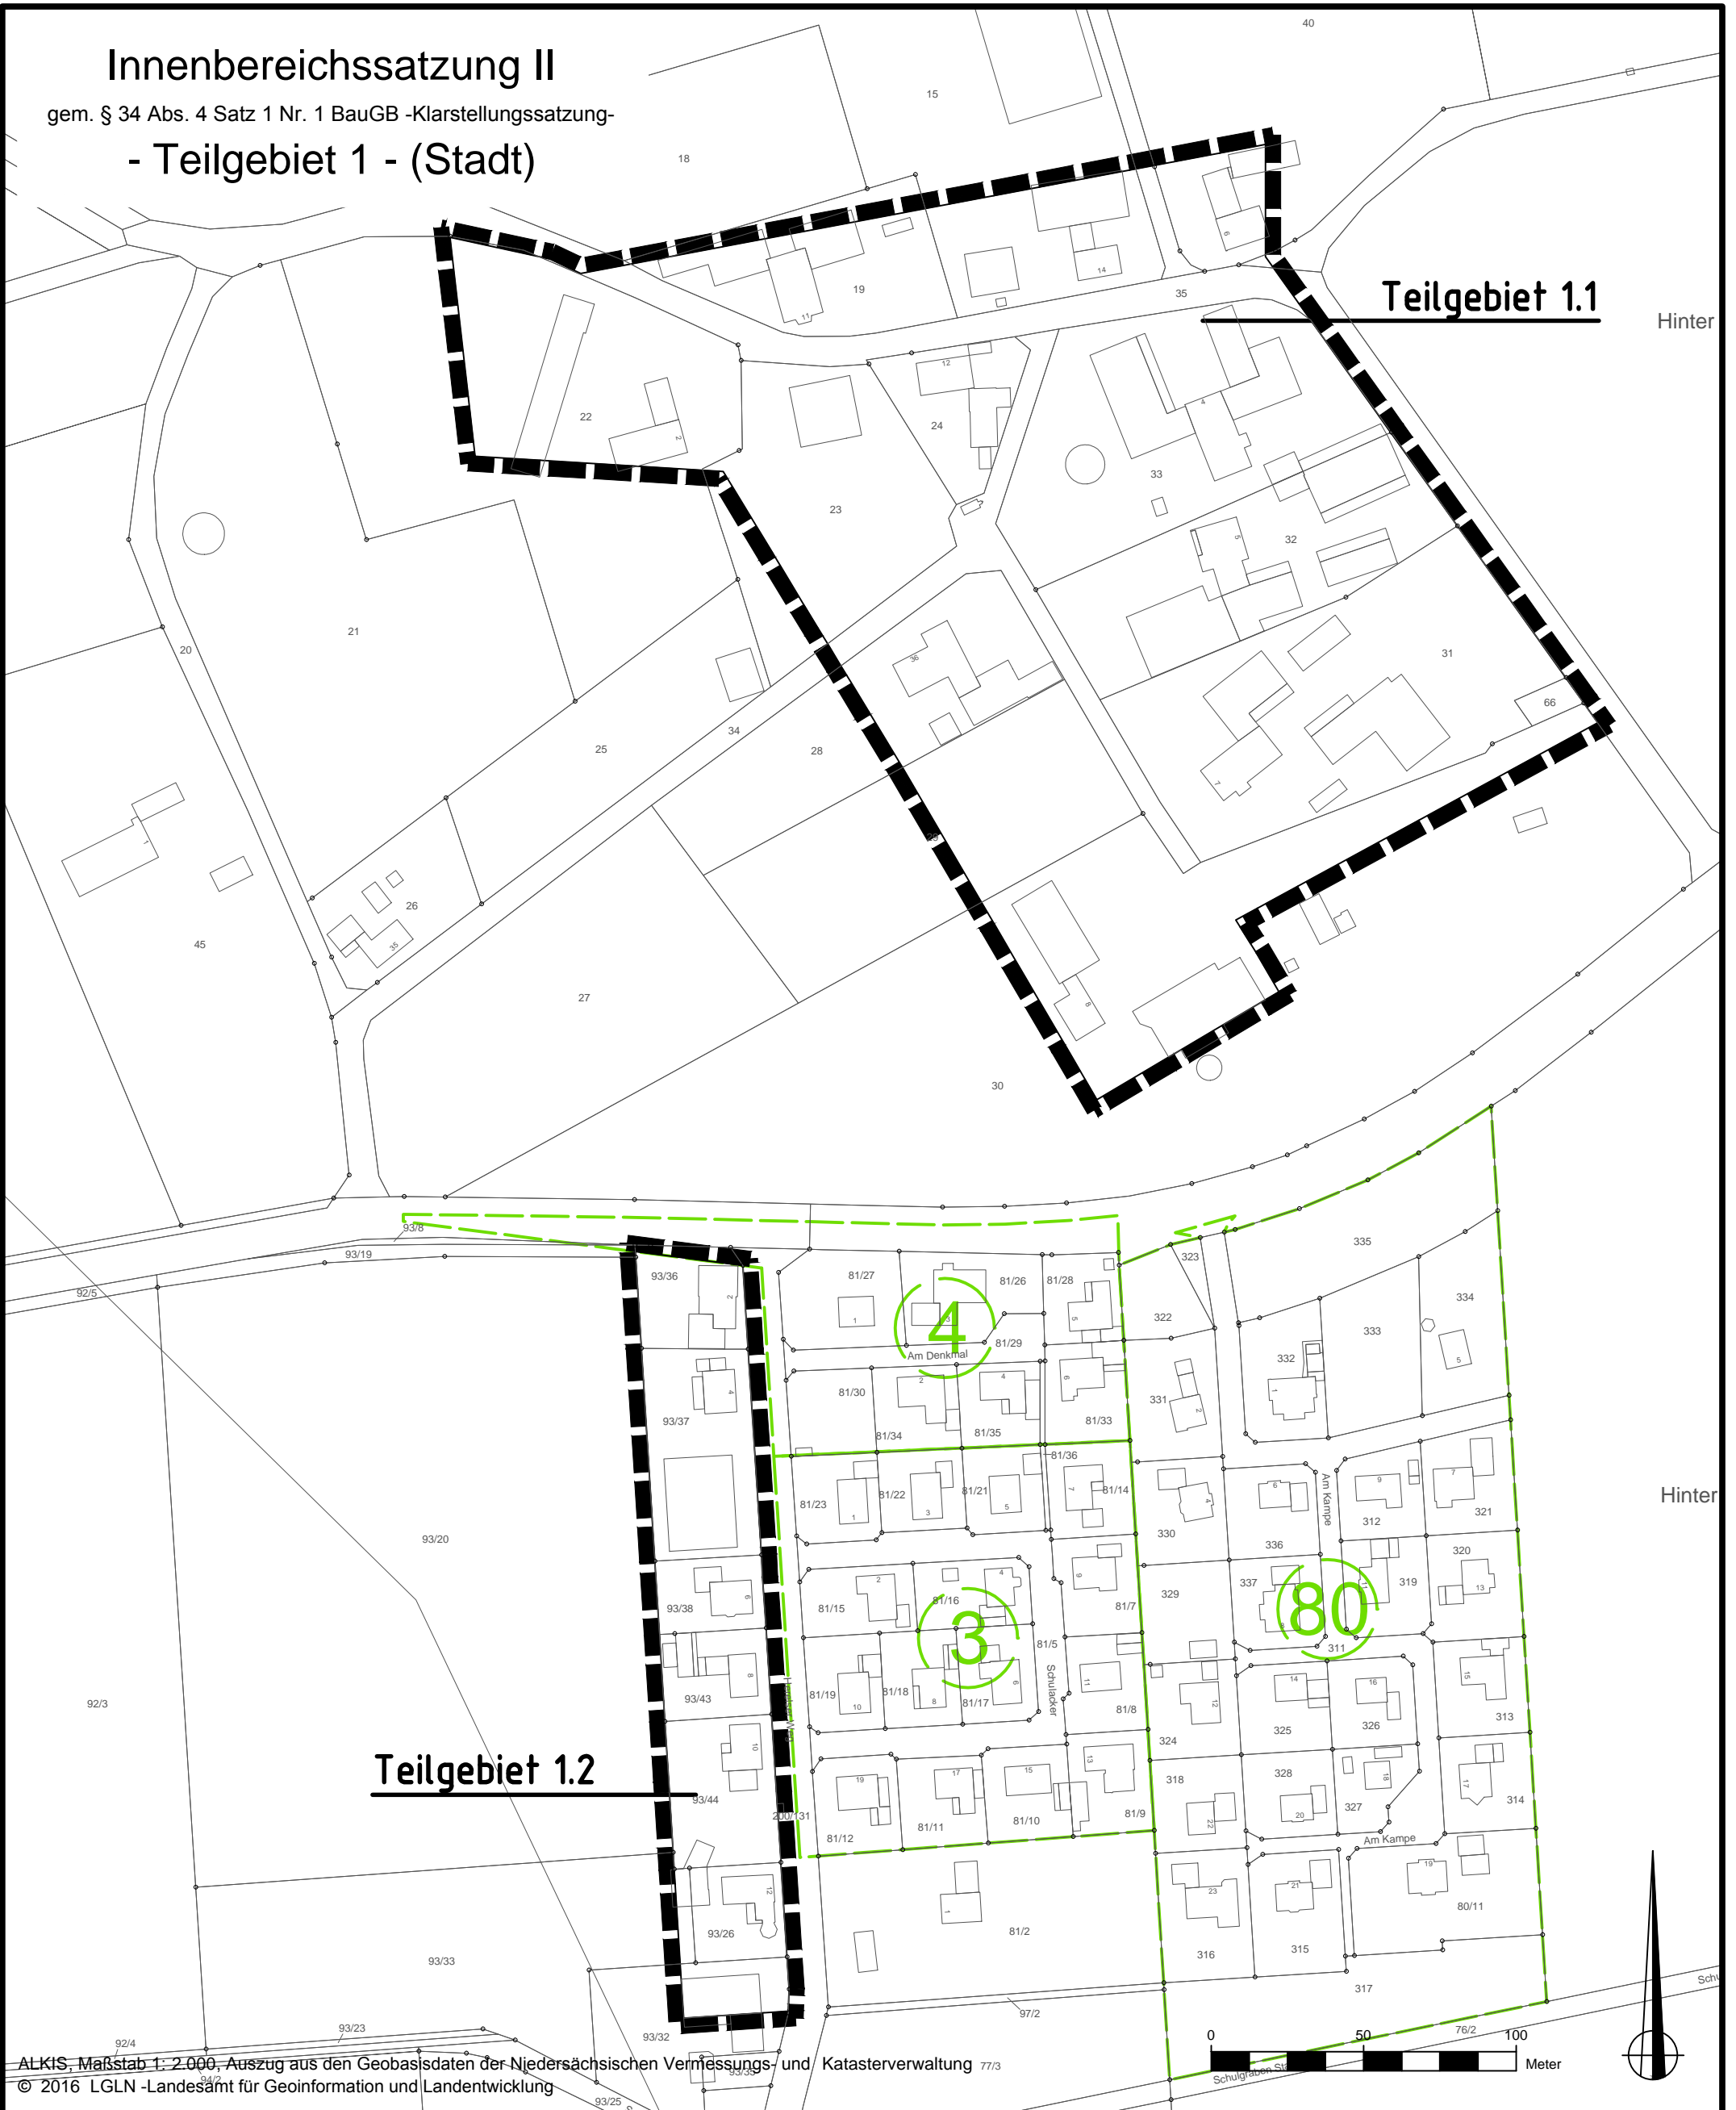

**Teilgebiet 1.1**

Hinter

Hinter

**Teilgebiet 1.2**

## Planzeichenerklärung



Grenze des räumlichen Geltungsbereichs der Innenbereichssatzung II -Teilgebiet 1-



Rechtskräftige Bebauungspläne