



Innenbereichssatzung II

gem. § 34 Abs. 4 Satz 1 Nr. 1 BauGB -Klarstellungssatzung-
- Teilgebiet 2 - (Rathlosen)

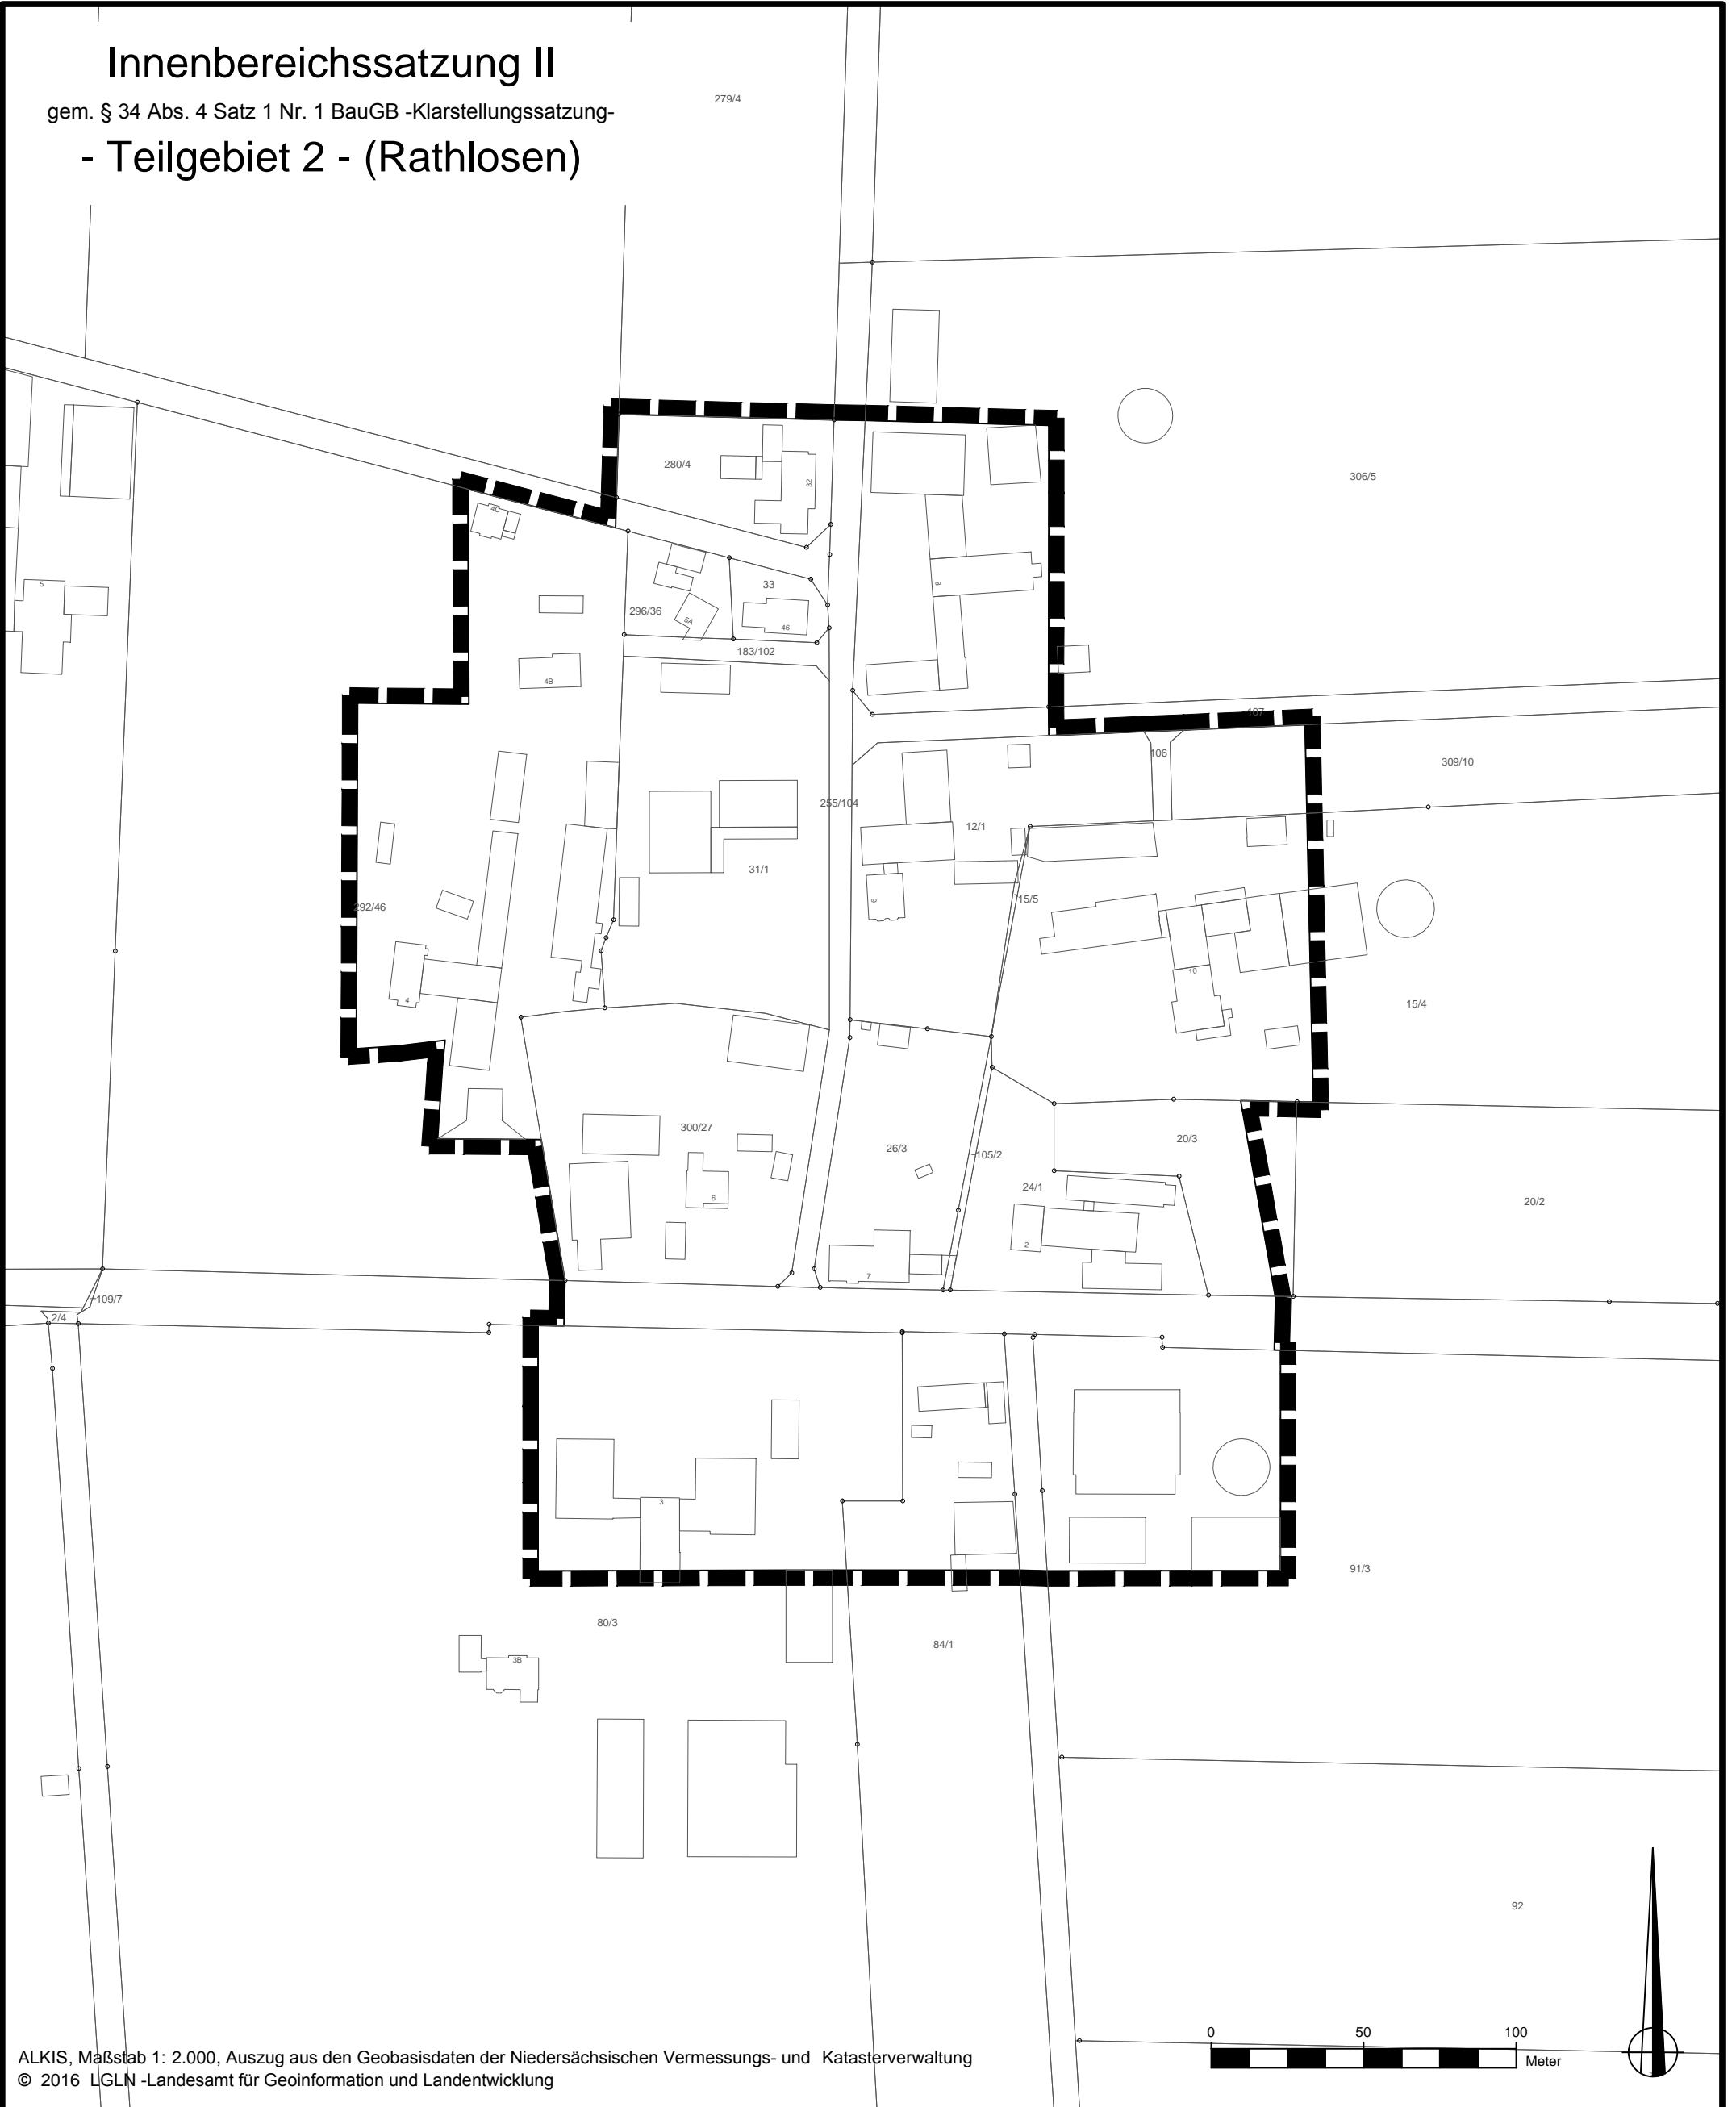

ALKIS, Maßstab 1: 2.000, Auszug aus den Geobasisdaten der Niedersächsischen Vermessungs- und Katasterverwaltung
© 2016 LGLN -Landesamt für Geoinformation und Landentwicklung

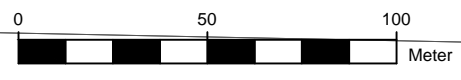

Planzeichenerklärung



Grenze des räumlichen Geltungsbereichs der Innenbereichssatzung II -Teilgebiet 2-