


Innenbereichssatzung II

gem. § 34 Abs. 4 Satz 1 Nr. 1 BauGB -Klarstellungssatzung-
- Teilgebiet 5 - (Schlahe)

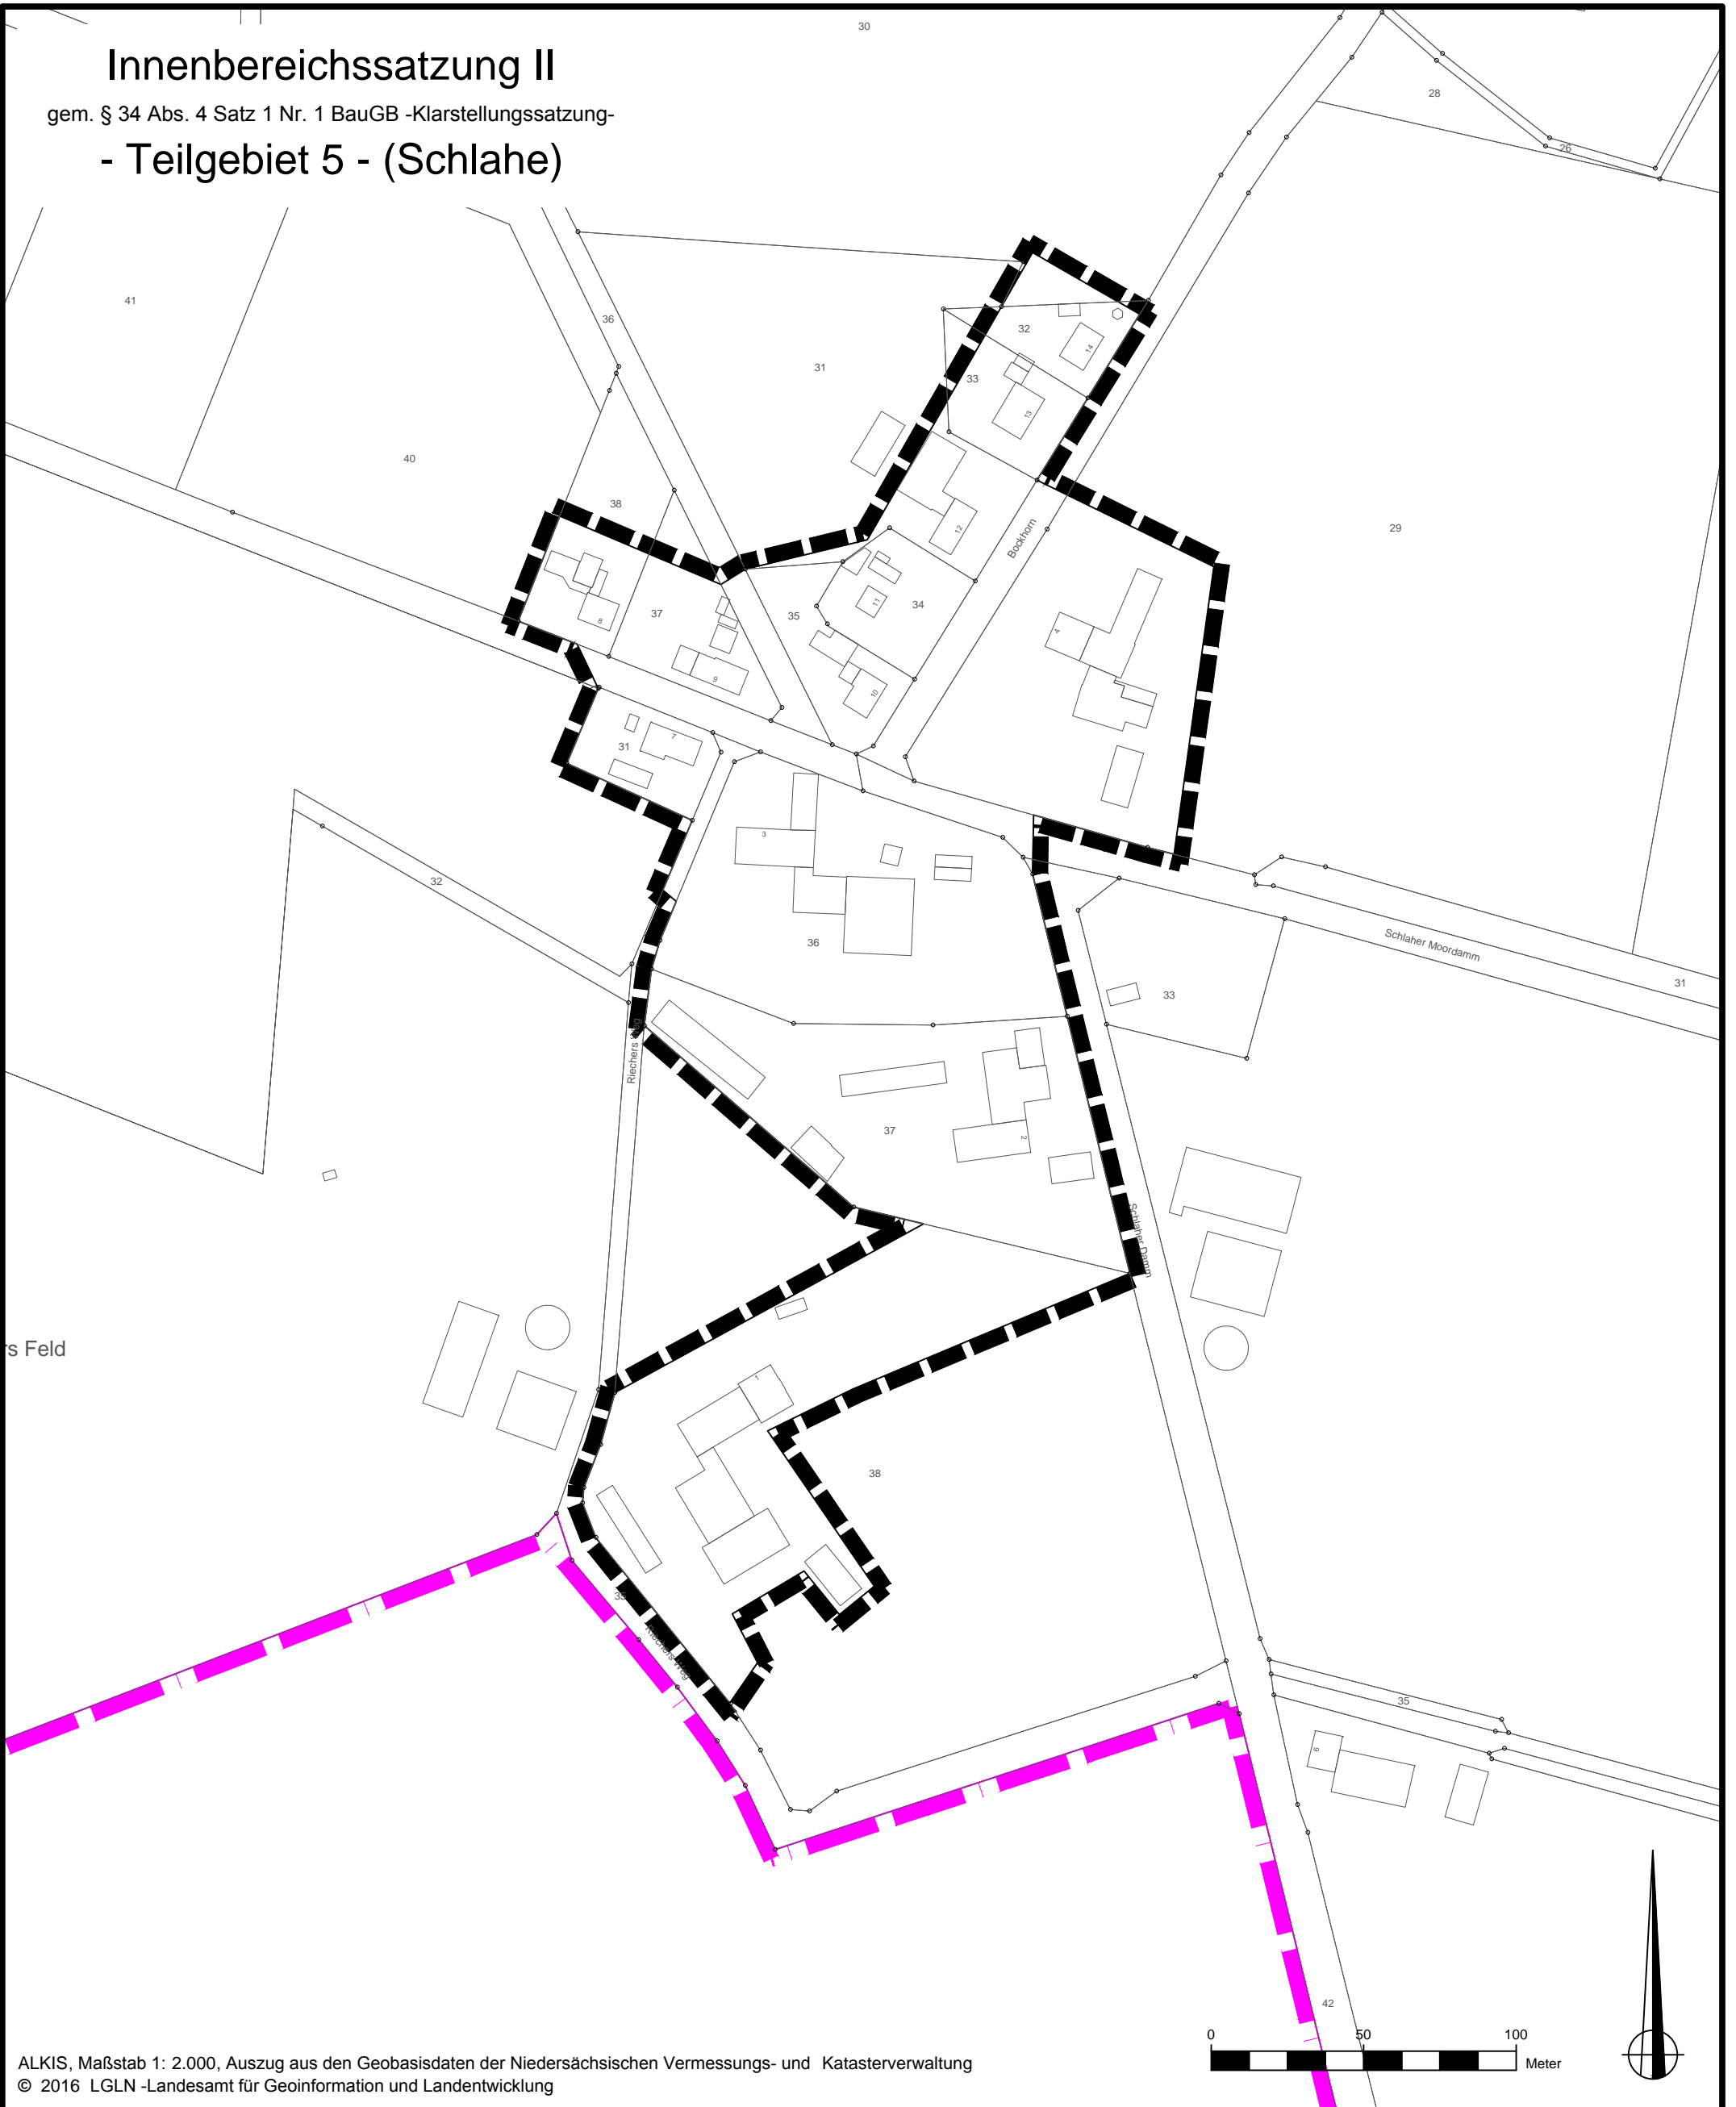

ALKIS, Maßstab 1: 2.000, Auszug aus den Geobasisdaten der Niedersächsischen Vermessungs- und Katasterverwaltung
© 2016 LGLN -Landesamt für Geoinformation und Landentwicklung

Planzeichenerklärung



Grenze des räumlichen Geltungsbereichs der Innenbereichssatzung II -Teilgebiet 5-



Grenze Stadtgebiet Sulingen

18.01.2016 NS
20.01.2016 NS