


Übersichtsplan

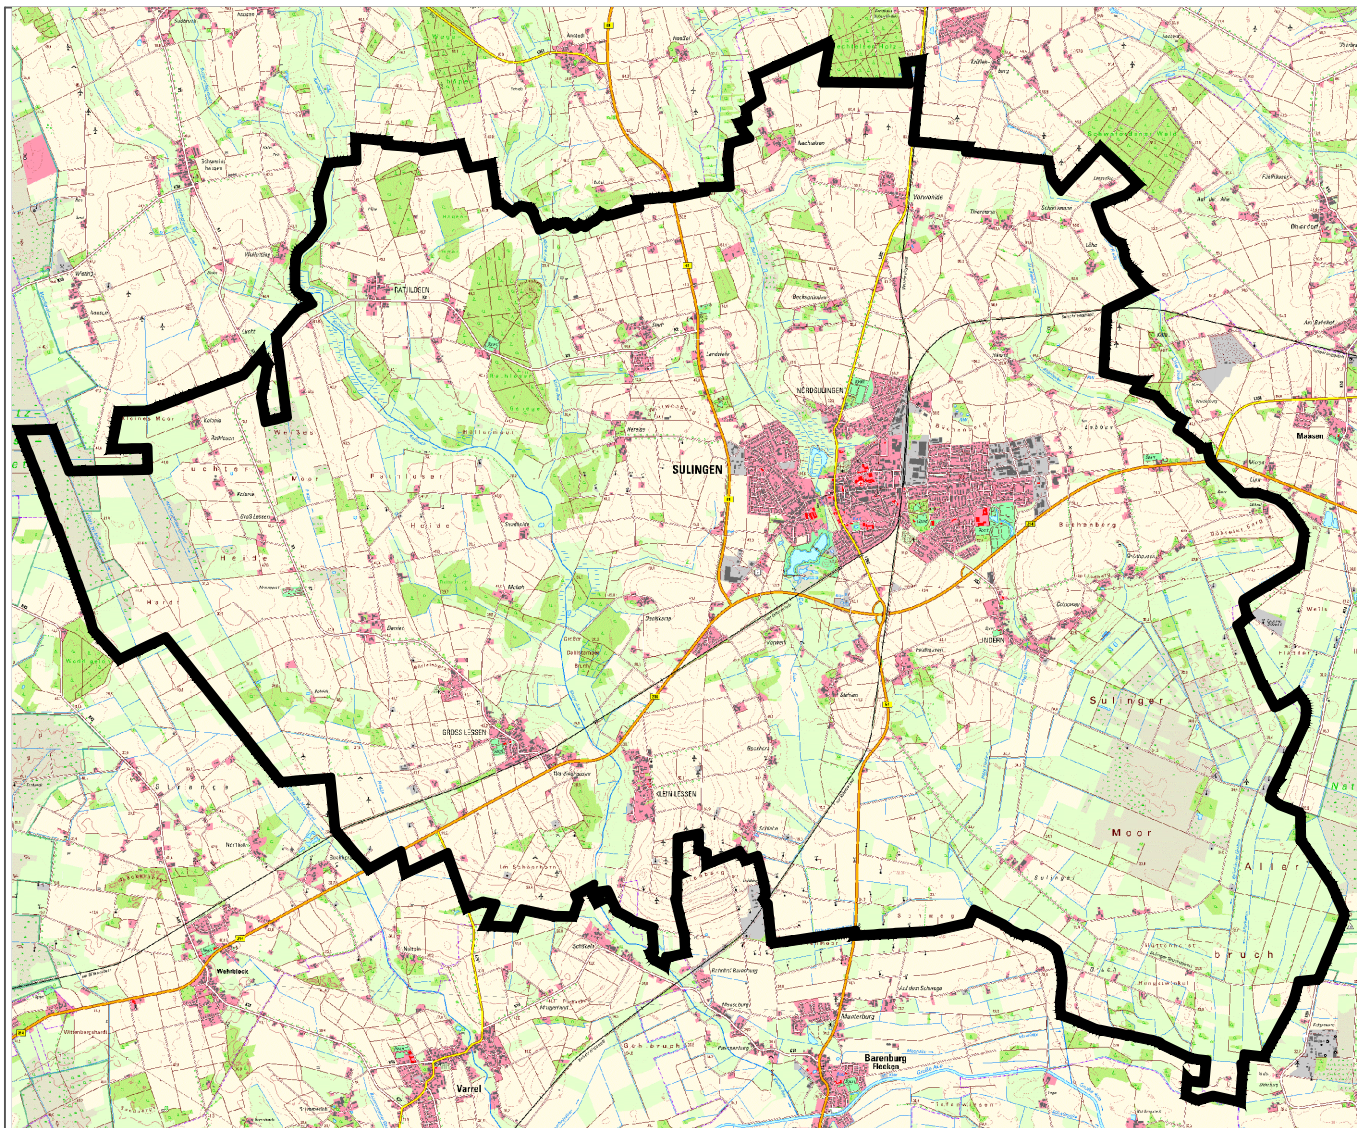

STADT SULINGEN

- Landkreis Diepholz -

FLÄCHENNUTZUNGSPLAN



Maßstab 1: 10.000

In der Fassung des Feststellungsbeschlusses vom 17.09.2015

Abschrift