

SULINGEN

REG. BEZ. HANNOVER LANDKREIS GRAFSCH. DIEPHOLZ



Bebauungsplan „Nordwest“

M 1:1000

Zeichenerklärung

WR Reines Wohngebiet
 WA Allgemeines Wohngebiet
 MI Mischgebiet

II 2 Vollgeschosse
 H₆ Höchstzulässig
 v Verbindlich
 0,4 Grundflächenzahl
 0,6 Geschossflächenzahl

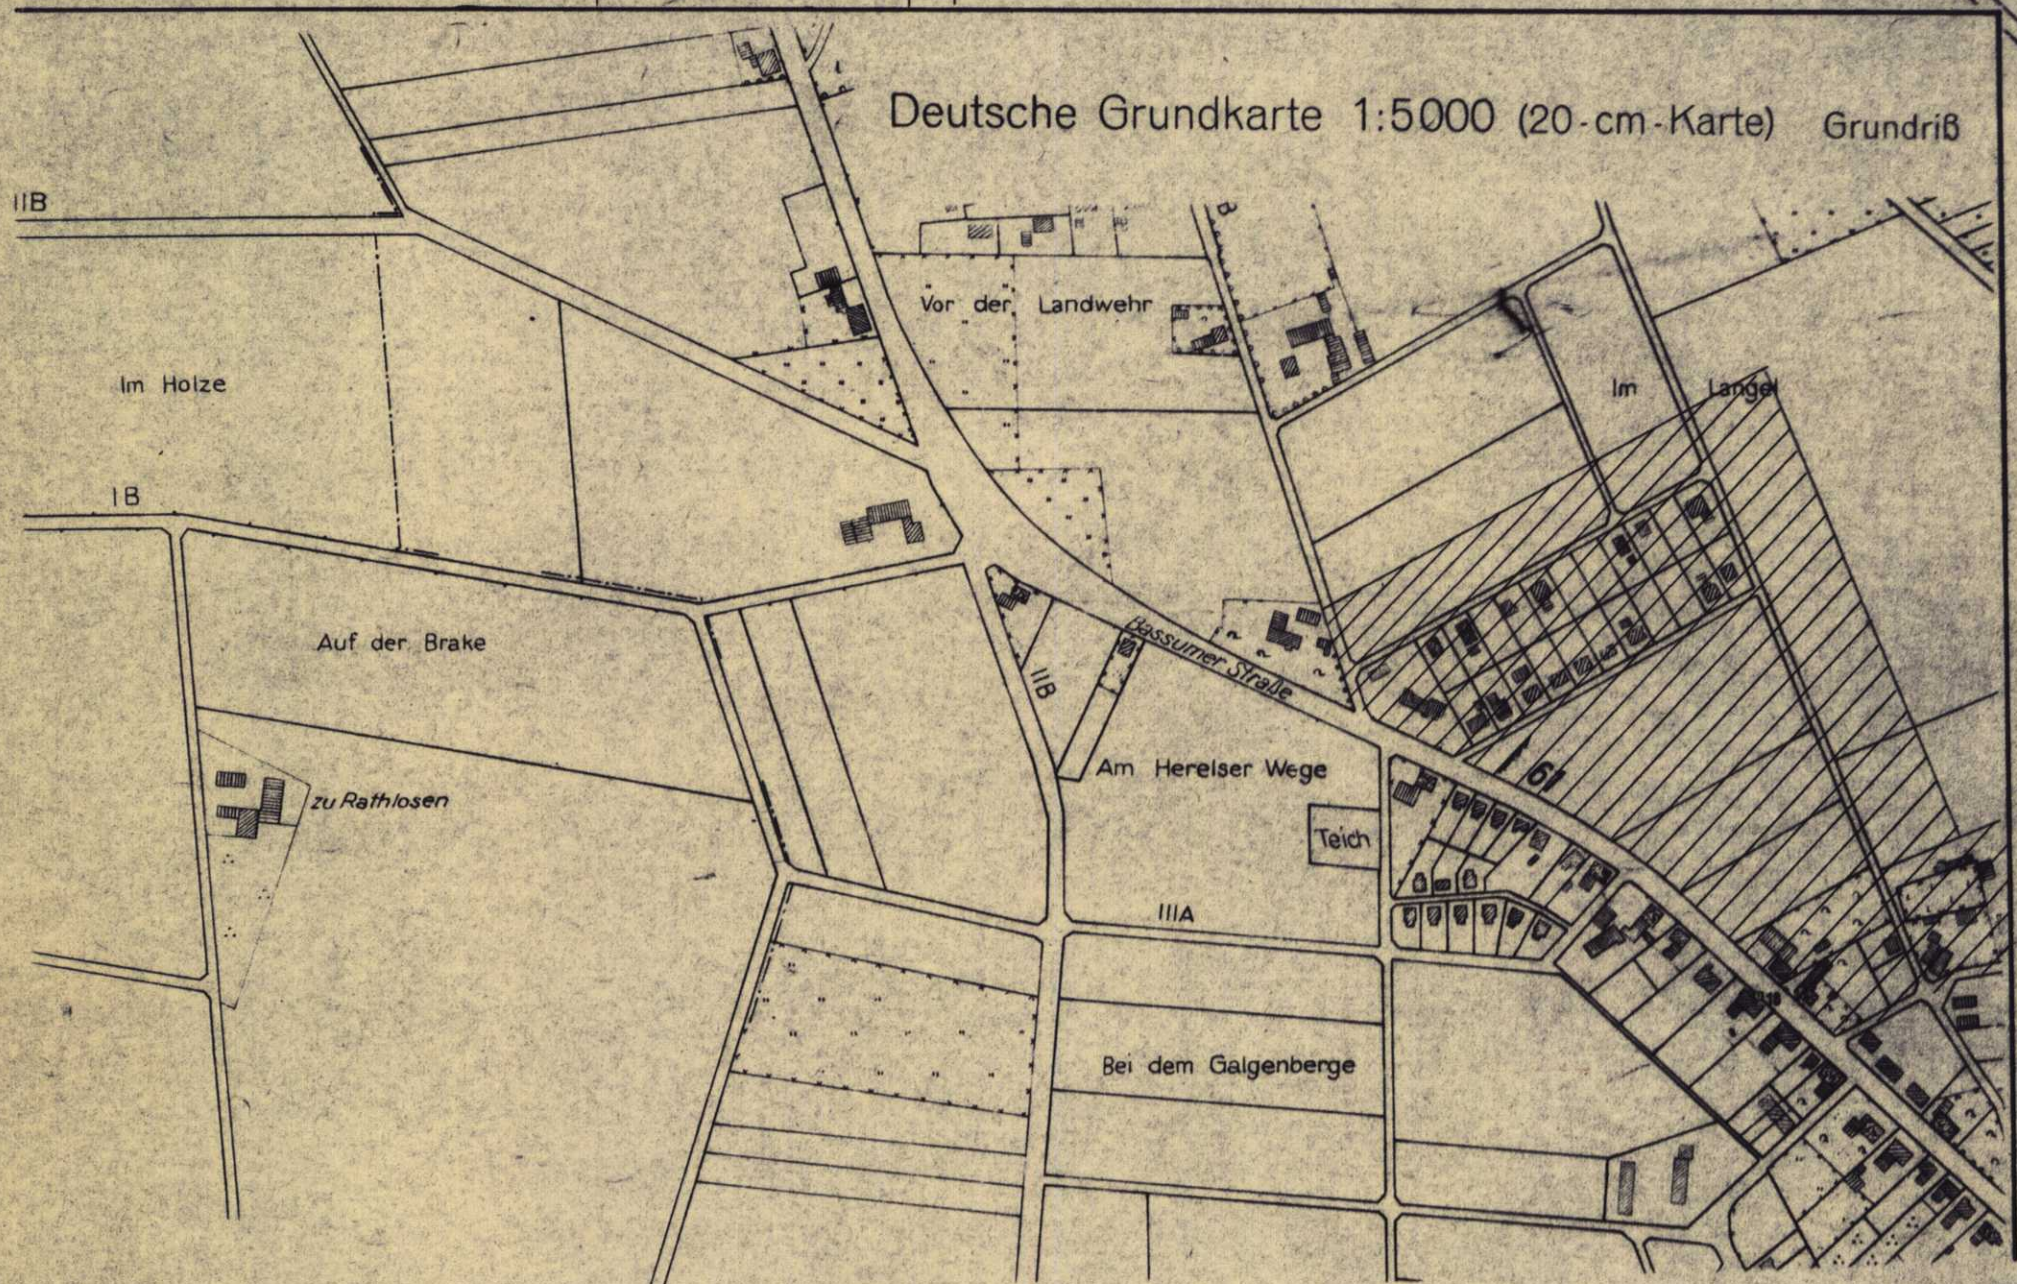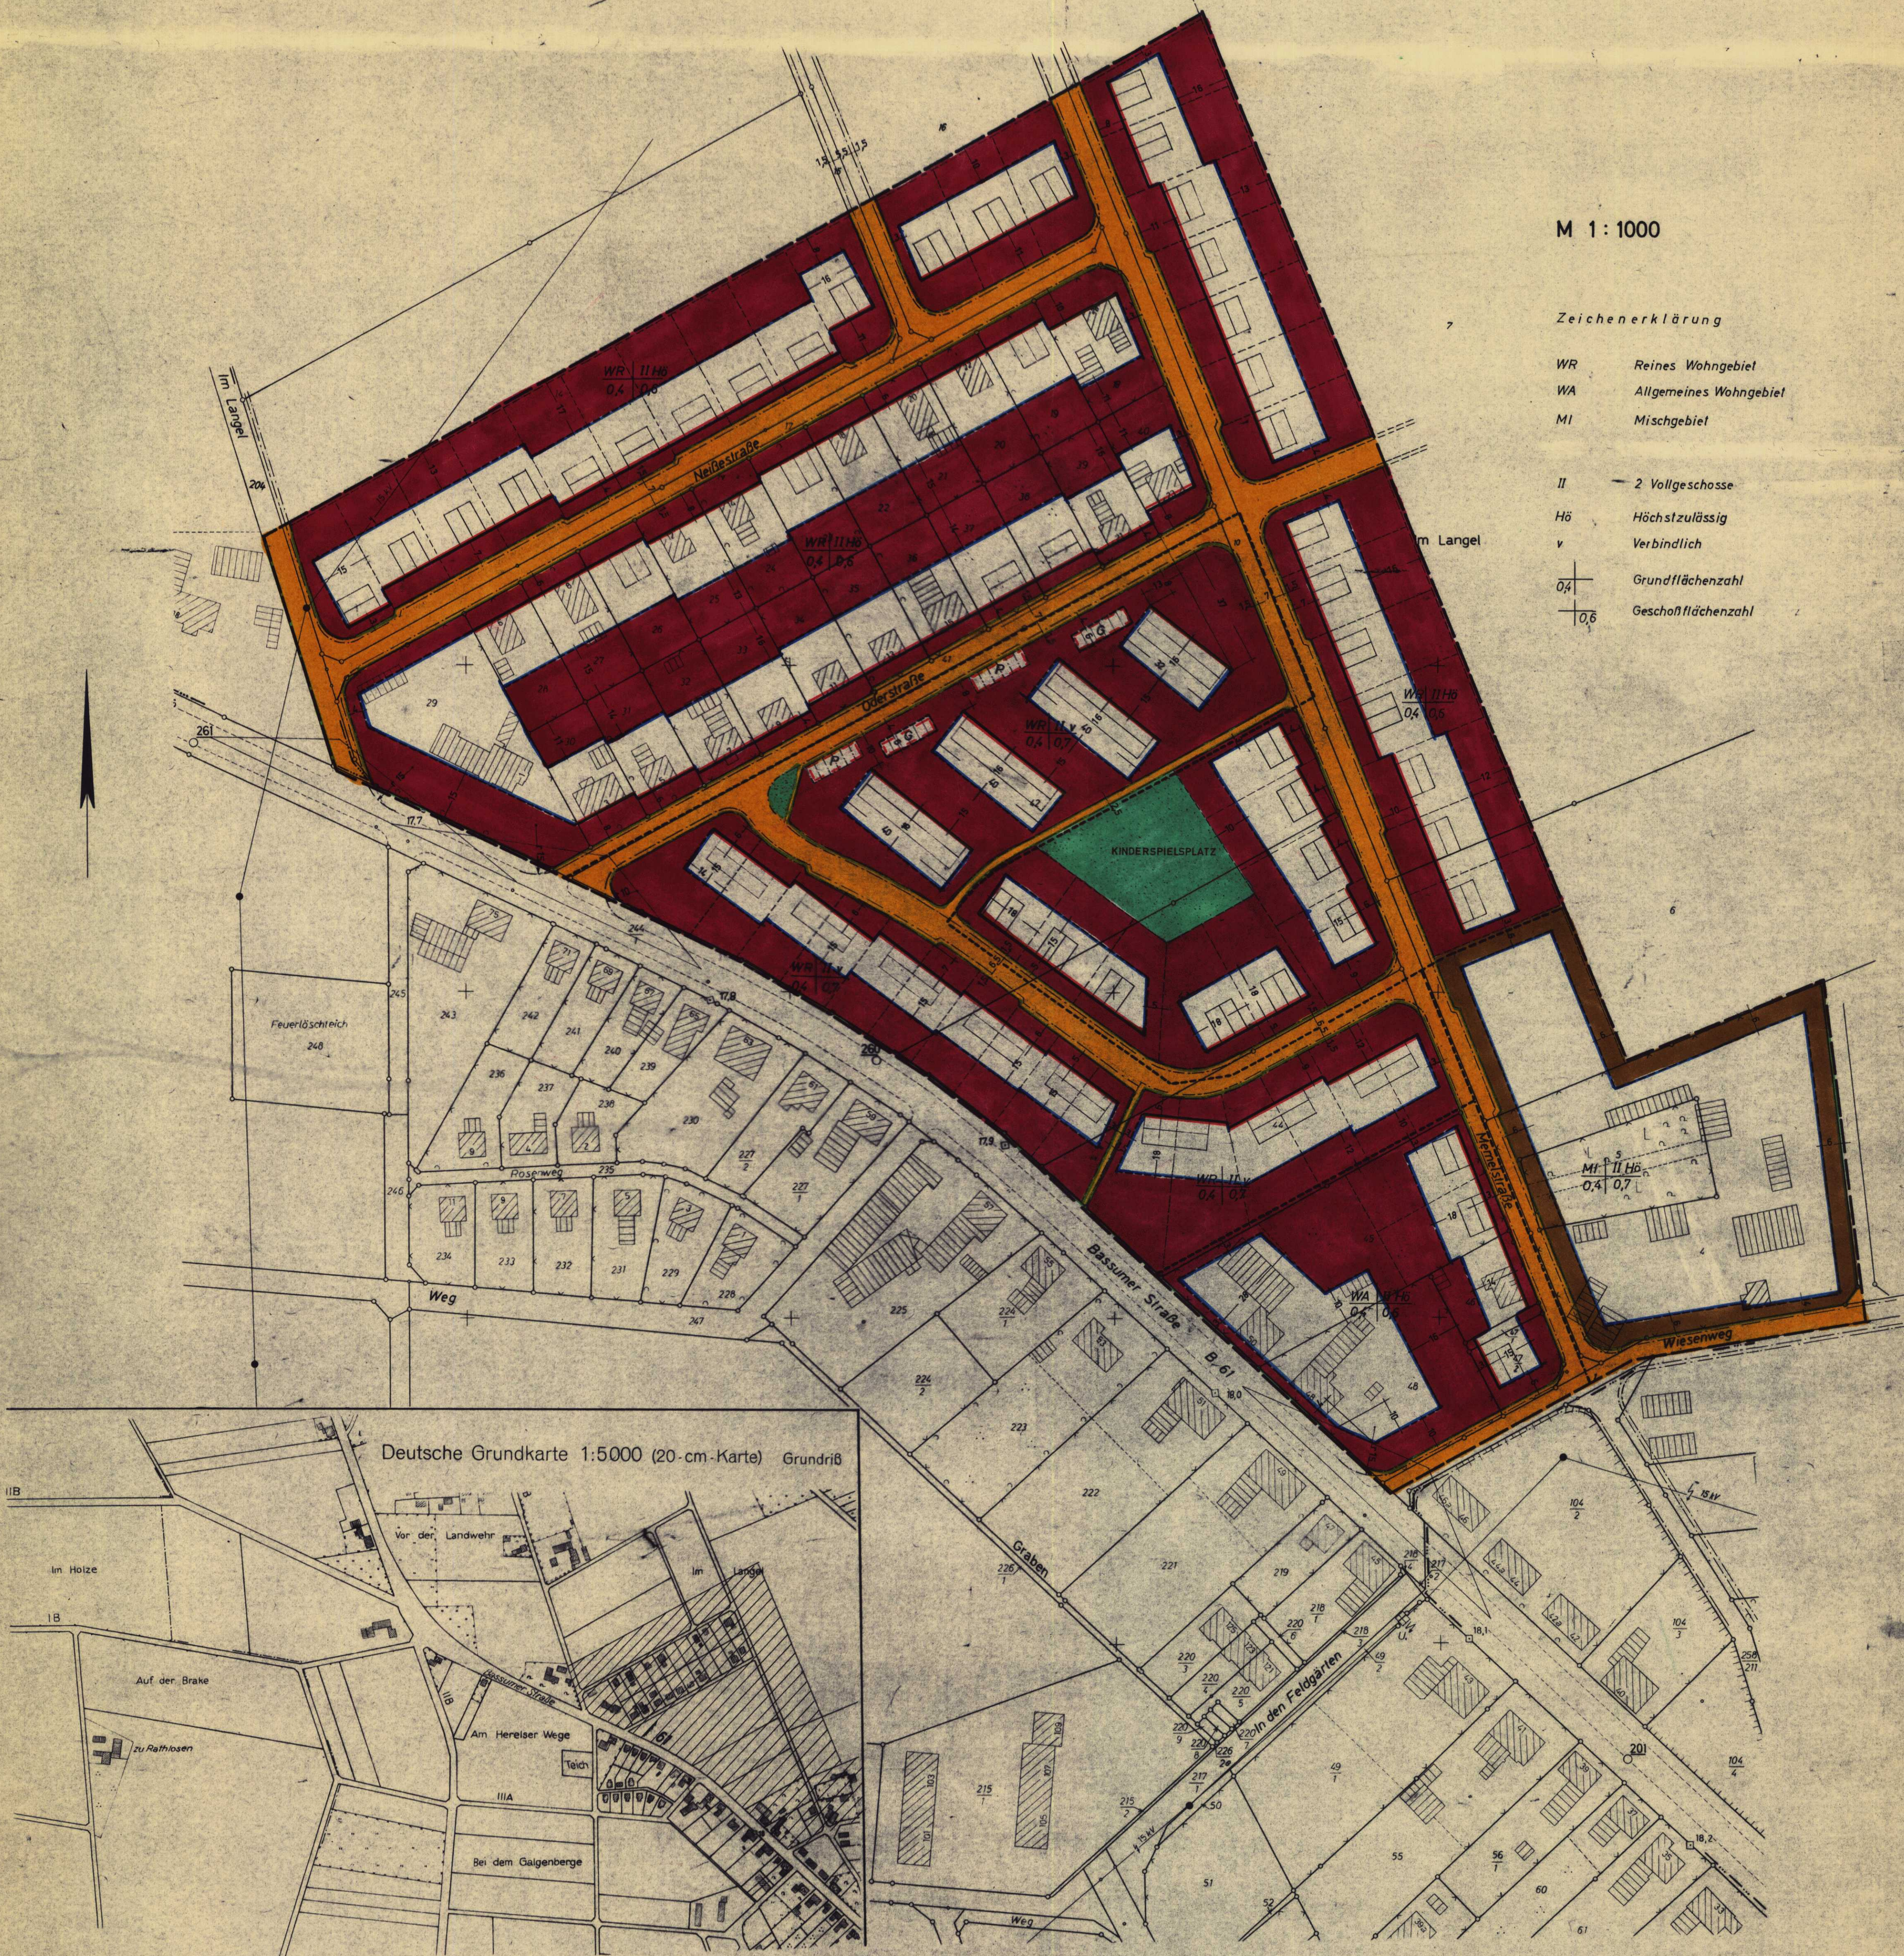

Ausgearbeitet vom ZRB
 Sulingen, den 3.10.1963

ZWECKVERBAND
 HANNOVER
 ALDENBURG
 A. Dies

Landkreis Grafschaft Diepholz
Bebauungsplan
 vom dem Bebauungsgebiet: Nordwest
 Sulingen
 Flur 14
 Maßstab 1:1000
 Aufgestellt: Sulingen, den 8. Okt. 1963
 KATASTERAMT
 Regierungsvermessungsamt

A) VERBINDLICHE FESTSETZUNGEN	ZEICHENERKLÄRUNG	B) NACHRICHTLICH ÜBERNOMMEN
--- Grenze des Geltungsbereiches	— Flurgrenze	U Umformer
— Begrenzung der Verkehrsfläche	■ Stahlgittermast	■ Stahlbetonmast
— Baulinie	● Holzmast	— Hochspannungsleitung
— Baugrenze	— Niederspannungsleitung	
— vorhandene Verkehrsfläche		C) UNVERBINDLICHE DARSTELLUNGEN
— geplante Verkehrsfläche	— Empfohlene Grundstücksgrenzen	
— öffentliche Bedarfsfläche		
— nicht überbaubare Grundstücksfläche		
— Begrenzungslinie für das Maß der baulichen Nutzung		
— Hauptrichtung der Gebäude		

Beschlossen
 Gem § 2 Abs 6 des Bundesbaugesetzes (B.Bau.G.) vom 23.6.1960
 in der Fassung vom 28.10.1963 als Entwurf
 Sulingen, den 12. 5. 1964
 (LS) Eickloff, Minister, Stadtdirektor

Genehmigt
 mit Auflagen vom 22.01.65
 gemäß § 11 B. Bau.G.
 vom 23.05.1960
 Der Regierungspräsident
 Ar. H. VI Nr. 893/1964
 Hannover, den 22.01. 1965
 (LS) gez. Salfeld, Oberregierungsbaurät

Auslegung
 Der Planentwurf mit Begründung hat gemäß § 2 Abs. 6
 B. Bau.G. in der Zeit vom 22.11. bis 23.12.1963
 ausliegen.
 Ort u. Dauer der Auslegung wurden gemäß § 2 Abs. 6
 B. Bau.G. im Diepholzer Kreisblatt am 12. 11. 1963
 bekanntgemacht.
 Sulingen, den 12. 11. 1964
 (LS) Eickloff, Minister, Stadtdirektor

Bekanntgemacht
 Der genehmigte Bebauungsplan mit Begründung hat gemäß
 § 12 B. Bau.G. in der Zeit vom 1964 bis
 1964 ausliegen.
 Ort und Zeit der Auslegung sowie Genehmigung des
 Regierungspräsidenten wurden gemäß § 12 B. Bau.G. am
 09.04. 1965 im Diepholzer Kreisblatt bekannt-
 gemacht.
 Sulingen, den 30.04. 1965
 (LS) gez. Junior, Stadtdirektor

Beschlossen
 gemäß § 10 B. Bau.G. in der Fassung
 am 6.4. 1964 als Satzung.
 Sulingen, den 12. 5. 1964
 (LS) Eickloff, Minister, Stadtdirektor

Bescheinigung
 Es wird bescheinigt, daß sich die eingetragene Planung
 einwandfrei in die örtlichkeit übertragen läßt.
 Sulingen, den 1964
 KATASTERAMT
 (LS) Regierungsvermessungsamt